

FCN-Massivwand/
Drempel

Mörtelfuge

Aufkantung


Fenster
(bauseits)

FCN-Massivwand

Dämmung

Mörtelfuge

FCN-Massivwand

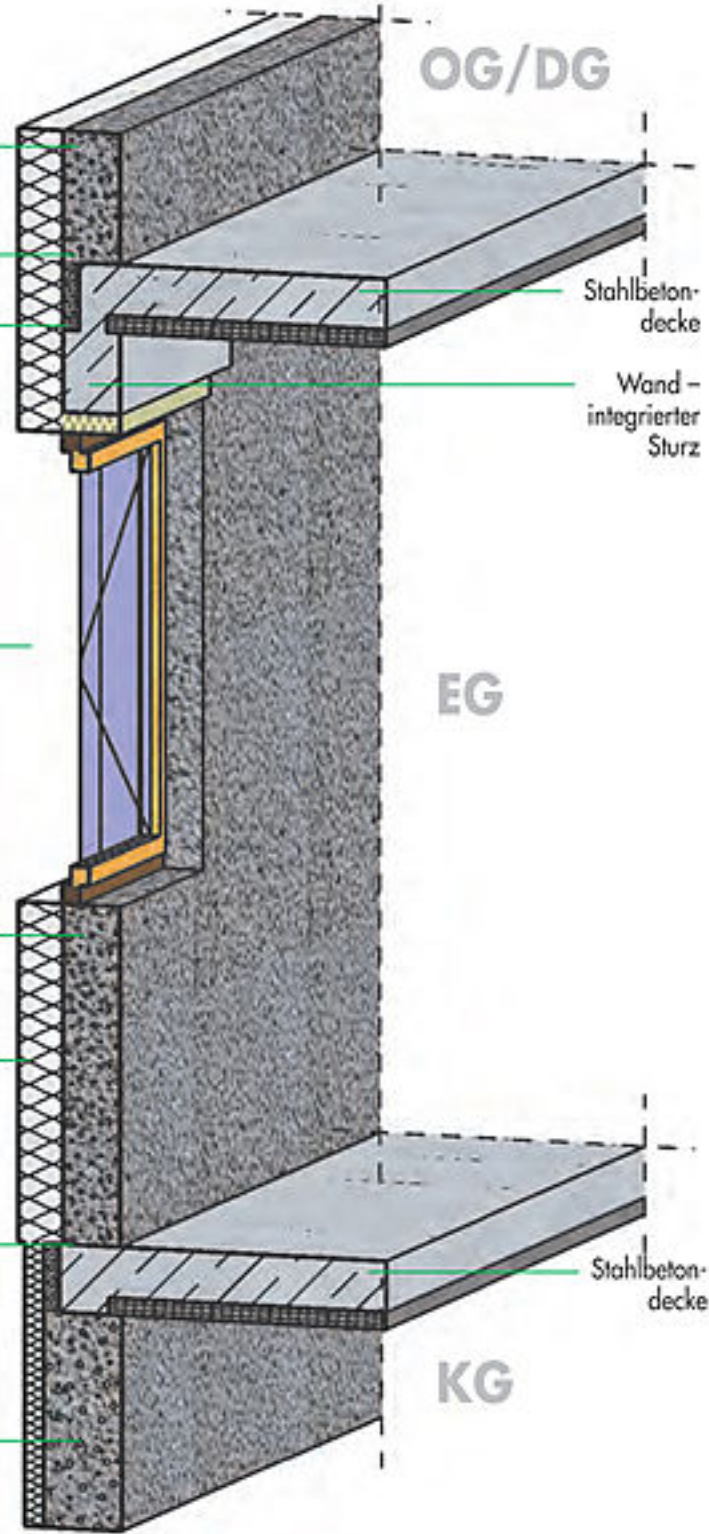

OG/DG

Stahlbeton-
decke

Wand-
integrierter
Sturz

EG

KG

Stahlbeton-
decke

Beispiel: Wandelement