V E R L E G E V A R I A T I O N

V206 (ehem. HP02)

Nr.	Formate	Anz./Lage
1	15*15	6 Stück
2	15*22,5	8 Stück
3	22,5*22,5	4 Stück

Orlando MyLine
Römischer Verband mit 3 Steinformaten

Das Verlegemodul entspricht einer Versandeinheit

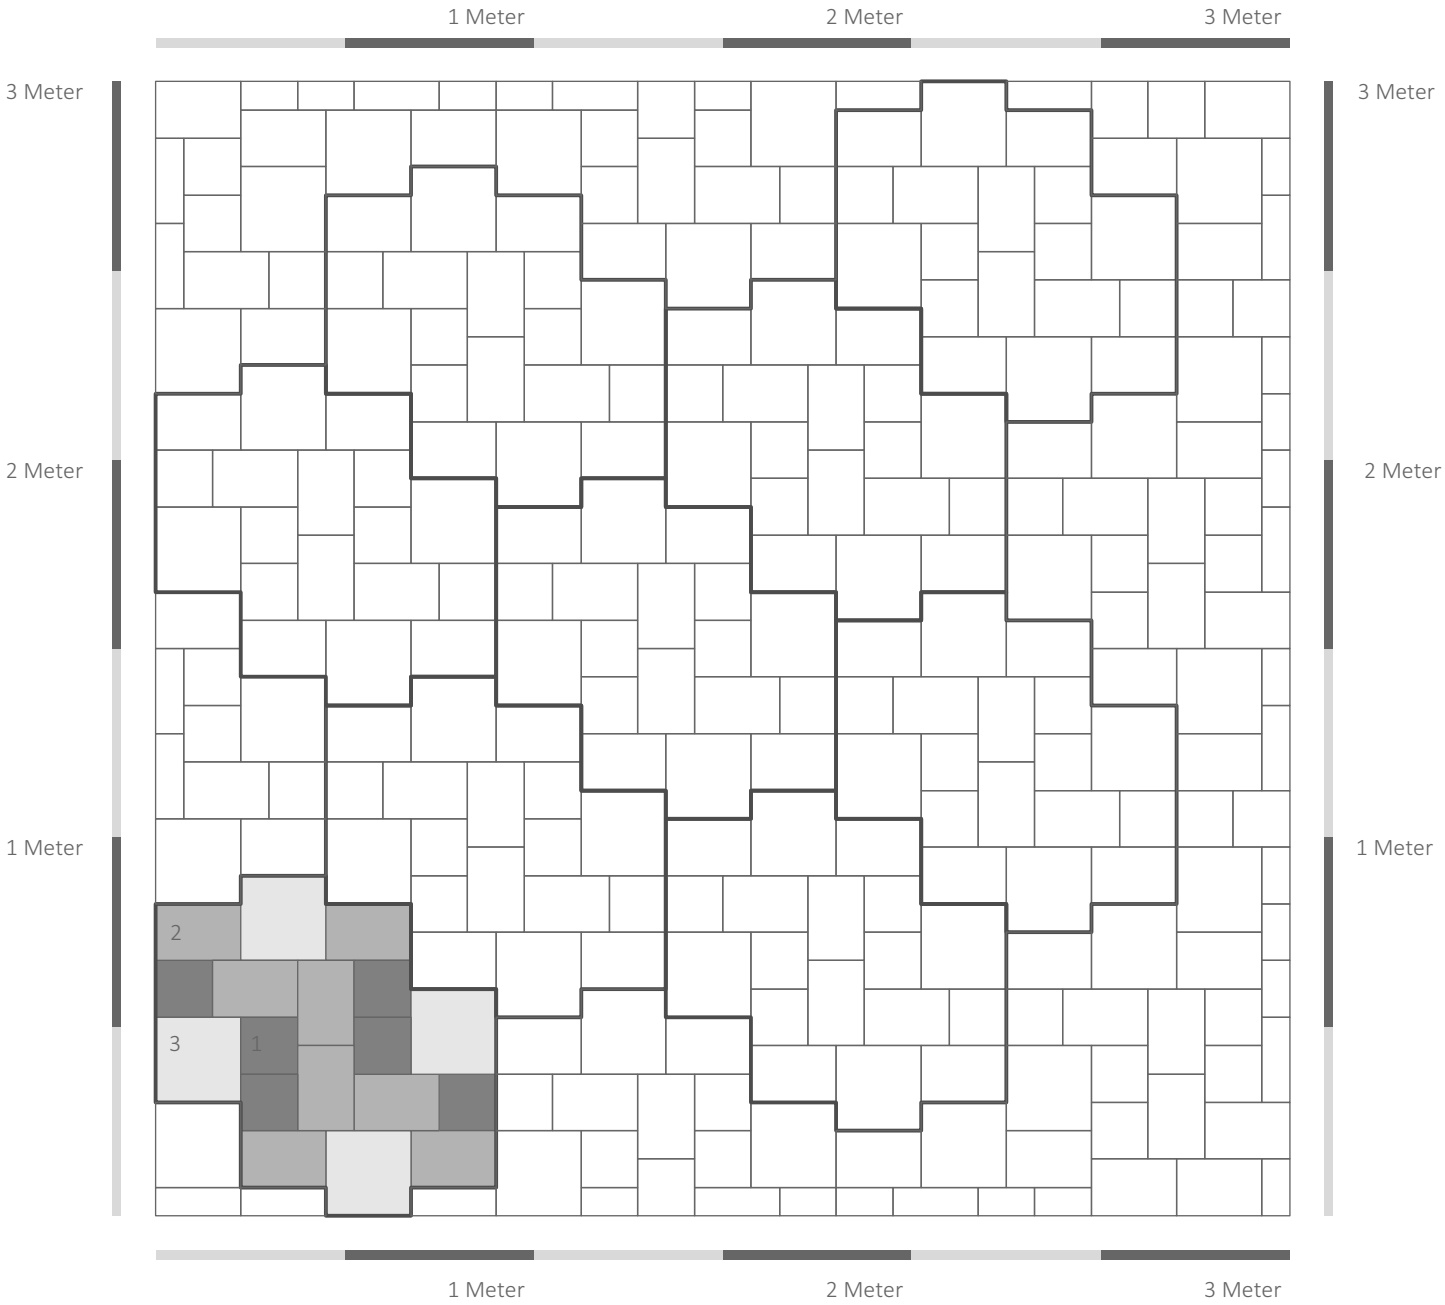

Hinweis:
Anschlussplatten am Rand sind in der Modulberechnung nicht berücksichtig worden. Deren Anzahl hängt von der Formgeometrie der Fläche ab. Für den Randbereich müssen Platten bauseits geschnitten oder vom Verleger auf gerade Kanten umgeplant werden. Daher können die tatsächlich benötigen Mengen von diesen Richtwerten abweichen. Empfehlung FCN: Detailplanung vornehmen oder ca. 3% Reserve zusätzlich bestellen.

FCN BETONELEMENTE

F.C. Nüdling Betonelemente GmbH + Co. KG
Ruprechtstraße 24 · 36037 Fulda · Tel.: (0661) 8387-0 Fax: (0661) 8387-270
E-Mail: fcn.betonelemente@nuedling.de · www.fcn-betonelemente.de